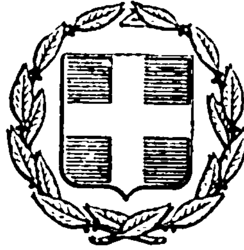


ΕΦΗΜΕΡΙΣ ΤΗΣ ΚΥΒΕΡΝΗΣΕΩΣ
ΤΗΣ ΕΛΛΗΝΙΚΗΣ ΔΗΜΟΚΡΑΤΙΑΣ

ΕΝ ΑΘΗΝΑΙΣ ΤΗ 21 ΙΟΥΛΙΟΥ 1981 | ΤΕΥΧΟΣ ΤΕΤΑΡΤΟΝ | ΑΡΙΘΜΟΣ ΦΥΛΛΟΥ 392

ΠΕΡΙΕΧΟΜΕΝΑ

ΑΠΑΛΛΟΤΡΙΩΣΕΙΣ

ΑΠΟΦΑΣΕΙΣ

Ἀριθ. 672 (1)

Περὶ κηρύξεως ἀναδασωτέας ἐκτάσεως 0,756 στρεμμάτων στὴ θέση «Μπουνοβολιάνικα» τῆς Κοινότητας Γκούρας τοῦ Νομοῦ Κορινθίας.

Ο ΝΟΜΑΡΧΗΣ ΚΟΡΙΝΘΙΑΣ

Ἔχοντας ὑπόψη:

1. Τὶς περὶ διοικητικῆς ἀποκεντρώσεως διατάξεις.

2. Τὶς διατάξεις τοῦ Ν. 998/1979 «περὶ προστασίας τῶν δασῶν καὶ τῶν δασικῶν ἐν γένει ἐκτάσεων τῆς Χώρας» καὶ συγκεκριμένα: α) τοῦ ἄρθρου 41 παρ. 1, β) τοῦ ἄρθρου 38 παρ. 1.

3. Τὶς δ/γὲς τοῦ Ὑπουργείου Γεωργίας: α) 160417/1180/8.7.80, β) 182447/3049/24.9.80.

4. Τὴν 1139/21.4.81 πρόταση τοῦ Δασαρχείου Ξυλοκάστρου καὶ τὴ σύμφωνη γνώμη τῆς Δ/νσεως Δασῶν περὶ κηρύξεως ἀναδασωτέας, τῆς ἀναφερομένης στὸ θέμα ἐκτάσεως, ἀποφασίζουμε:

Κηρύσσουμε ἀναδασωτέα, μὲ σκοπὸ τὴν προστασία γιὰ τὴν ἀποκατάσταση τῆς δασικῆς βλαστήσεως καὶ τὴ διατήρηση τοῦ δασικοῦ χαρακτῆρος αὐτῆς τὴ δημοσία δασικὴ ἔκταση τῶν 0.756 στρεμμάτων ποὺ ἀποψιλώθηκε ἀπὸ ἐκχέρσωση ποὺ ἔγινε στὶς 20.9.1980 καὶ ποὺ βρίσκεται στὴ θέση «Μπουνοβολιάνικα» τῆς Κοινότητος Γκούρας καὶ προσδιορίζεται ἀπὸ τὰ στοιχεῖα Α, Β, Γ, Δ, Ε, Ζ, Η, Θ, Α, ὅπως φαίνονται στὸ συνημμένο διάγραμμα, τὸ ὁποῖο ἀποτελεῖ ἀναπόσπαστο μέρος τῆς ἀποφάσεως αὐτῆς καὶ ἔχει ὅρια:

Ἀνατολικά: Μὲ δημόσιο δάσος.
Δυτικά: Μὲ ἀγροτικὸ δρόμο.
Βόρεια: Μὲ δημόσιο δάσος.
Νότια: Μὲ ἐγκαταλελειμμένο ἀγρὸ καὶ δημόσιο δάσος.

Η ἀπόφαση αὐτὴ νὰ δημοσιευθεῖ στὴν Ἐφημερίδα τῆς Κυβερνήσεως.

Κόρινθος, 8 Μαΐου 1981

Ὁ Νομάρχης
ΧΡ. ΓΟΥΛΑΣ

ΑΠΟΣΠΑΣΜΑ
ΟΡΘΟΦΩΤΟΧΑΡΤΗ
ΓΚΟΥΡΑΣ
ΚΛΙΜΑΚΑ 1:20.000

Φενεός
800
1054
Γκούρα

ΤΟΠΟΓΡΑΦΙΚΟ ΔΙΑΓΡΑΜΜΑ

Της εκτάσεως που κατέλαβε ο Ιωάν. Γεωρ. Χρονόπουλος στη θέση "Μπονοβολκάνικα" Γκούρας

Ανήκει στην 672/8.5.81 απόφ. Νομάρχου Κορινθίας

Κλίμακα 1:500

ΘΕΩΡΗΘΗΚΕ
Κόρινθος 8.5.81
Ο Νομάρχης
Χ. Θ. Γούλας

αγροτικός δρόμος

Δημόσιο δάσος

Εμβαδόν 0,756 στρ.

R1 302 / 30μ
R2 38 / 15,60μ
R3 135,5 / 13,60μ

ΥΠΟΜΝΗΜΑ

Α-Β-Γ-Δ-Ε-Ζ-Η-Θ-Α: Έκταση από την οποία αποβάλλεται

R1: κέδρος
R2: λεύκη
R3: γκορτσιά

Ξυλόκαστρο 20-4-81
Ο ...
Ν. ...

ΠΟΛΕΟΔΟΜΙΑ

ΔΙΑΤΑΓΜΑΤΑ

(2)

Περὶ τροποποιήσεως τοῦ ρυμοτομικοῦ σχεδίου Περαίας (Θεσσαλονίκης)

Ο ΠΡΟΕΔΡΟΣ ΤΗΣ ΕΛΛΗΝΙΚΗΣ ΔΗΜΟΚΡΑΤΙΑΣ

Ἔχοντες ὑπ' ὄψει :

1. Τὰς διατάξεις τοῦ ἀπὸ 17 Ἰουλίου 1923 Ν.Δ/τος «περὶ σχεδίων Πόλεων κλπ.», ὡς μεταγενεστέρως ἐτροποποιήθησαν καὶ συνεπληρώθησαν καὶ εἰδικώτερον τῶν ἄρθρων 3, 9 καὶ 70 αὐτοῦ.
2. Τὰς διατάξεις τοῦ Ν. 947/1979 «περὶ Οἰκιστικῶν Περιοχῶν» (ΦΕΚ 169/Α') καὶ εἰδικώτερον τοῦ ἄρθρου 62 (παρ. 1) αὐτοῦ.
3. Τὰς διατάξεις τοῦ Ν. 1032/1980 «περὶ συστάσεως Ὑπουργείου Χωροταξίας, Οἰκισμοῦ καὶ Περιβάλλοντος» (ΦΕΚ 57/Α') καὶ εἰδικώτερον τῶν ἄρθρων 2, 3 καὶ 7 αὐτοῦ.
4. Τὴν ὑπ' ἀριθ. 48/1977 πρᾶξιν τοῦ Κοινοτικοῦ Συμβουλίου Περαίας (Θεσσαλονίκης).
5. Τὴν ὑπ' ἀριθ. 962/1980 γνωμοδότησιν τοῦ Συμβουλίου Δημοσίων Ἔργων (Τμῆμα Οἰκισμοῦ).
6. Τὴν ὑπ' ἀριθ. 501/1981 γνωμοδότησιν τοῦ Συμβουλίου τῆς Ἐπικρατείας, προτάσει τοῦ Ὑπουργοῦ Χωροταξίας Οἰκισμοῦ καὶ Περιβάλλοντος, ἀπεφασίσαμεν :

Ἄρθρον 1.

Ἐγκρίνεται ἡ τροποποίησις τοῦ ρυμοτομικοῦ σχεδίου Περαίας (Θεσσαλονίκης) διὰ δημιουργίας ὁδοῦ ἐντὸς οἰκοδομικοῦ τετραγώνου παρὰ τὴν ὁδὸν Θεσσαλονίκης, κατ' ἐπέκτασιν τῆς ὁδοῦ Ρωμανοῦ, ὡς ἐμφαίνεται εἰς τὸ ὑπὸ τοῦ Ἀναπληρωτοῦ Γενικοῦ Διευθυντοῦ Οἰκισμοῦ θεωρημένον διὰ τῆς ὑπ' ἀριθ. Γ. 27.785/1981 πράξεως αὐτοῦ σχετικὸν πρωτότυπον διάγραμμα ὑπὸ κλίμακα 1 : 500, τοῦ ὁποίου συνοπτικὸν ἀντίτυπον δημοσιεύεται μετὰ τοῦ παρόντος.

Ἄρθρον 2.


Κατὰ τὸ πρόσωπον τῶν οἰκοπέδων, οἰκοδομημένων ἢ μή, τῶν κειμένων ἐντὸς τοῦ κατὰ τὸν ἀνωτέρω οἰκοδομικοῦ τετραγώνου καὶ ἐχόντων πρόσωπον ἐπὶ τῆς δημιουργουμένης ὁδοῦ ἐπιβάλλεται προκήπιον πλάτους πέντε (5) μέτρων, ὡς ἐμφαίνεται εἰς τὸ ἐν τῷ προηγουμένῳ ἄρθρῳ τοῦ παρόντος μνημονευόμενον διάγραμμα.

Εἰς τὸν Ὑπουργὸν Χωροταξίας, Οἰκισμοῦ καὶ Περιβάλλοντος, ἀναθέτομεν τὴν δημοσίευσιν καὶ ἐκτέλεσιν τοῦ παρόντος Διατάγματος.


Ἐν Ἀθήναις τῇ 23 Ἰουνίου 1981

Ο ΠΡΟΕΔΡΟΣ ΤΗΣ ΔΗΜΟΚΡΑΤΙΑΣ
ΚΩΝΣΤΑΝΤΙΝΟΣ Γ. ΚΑΡΑΜΑΝΛΗΣ

Ο ΥΠΟΥΡΓΟΣ ΧΩΡΟΤΑΞΙΑΣ, ΟΙΚΙΣΜΟΥ ΚΑΙ ΠΕΡΙΒΑΛΛΟΝΤΟΣ
ΓΕΩΡΓΙΟΣ ΠΛΥΤΑΣ

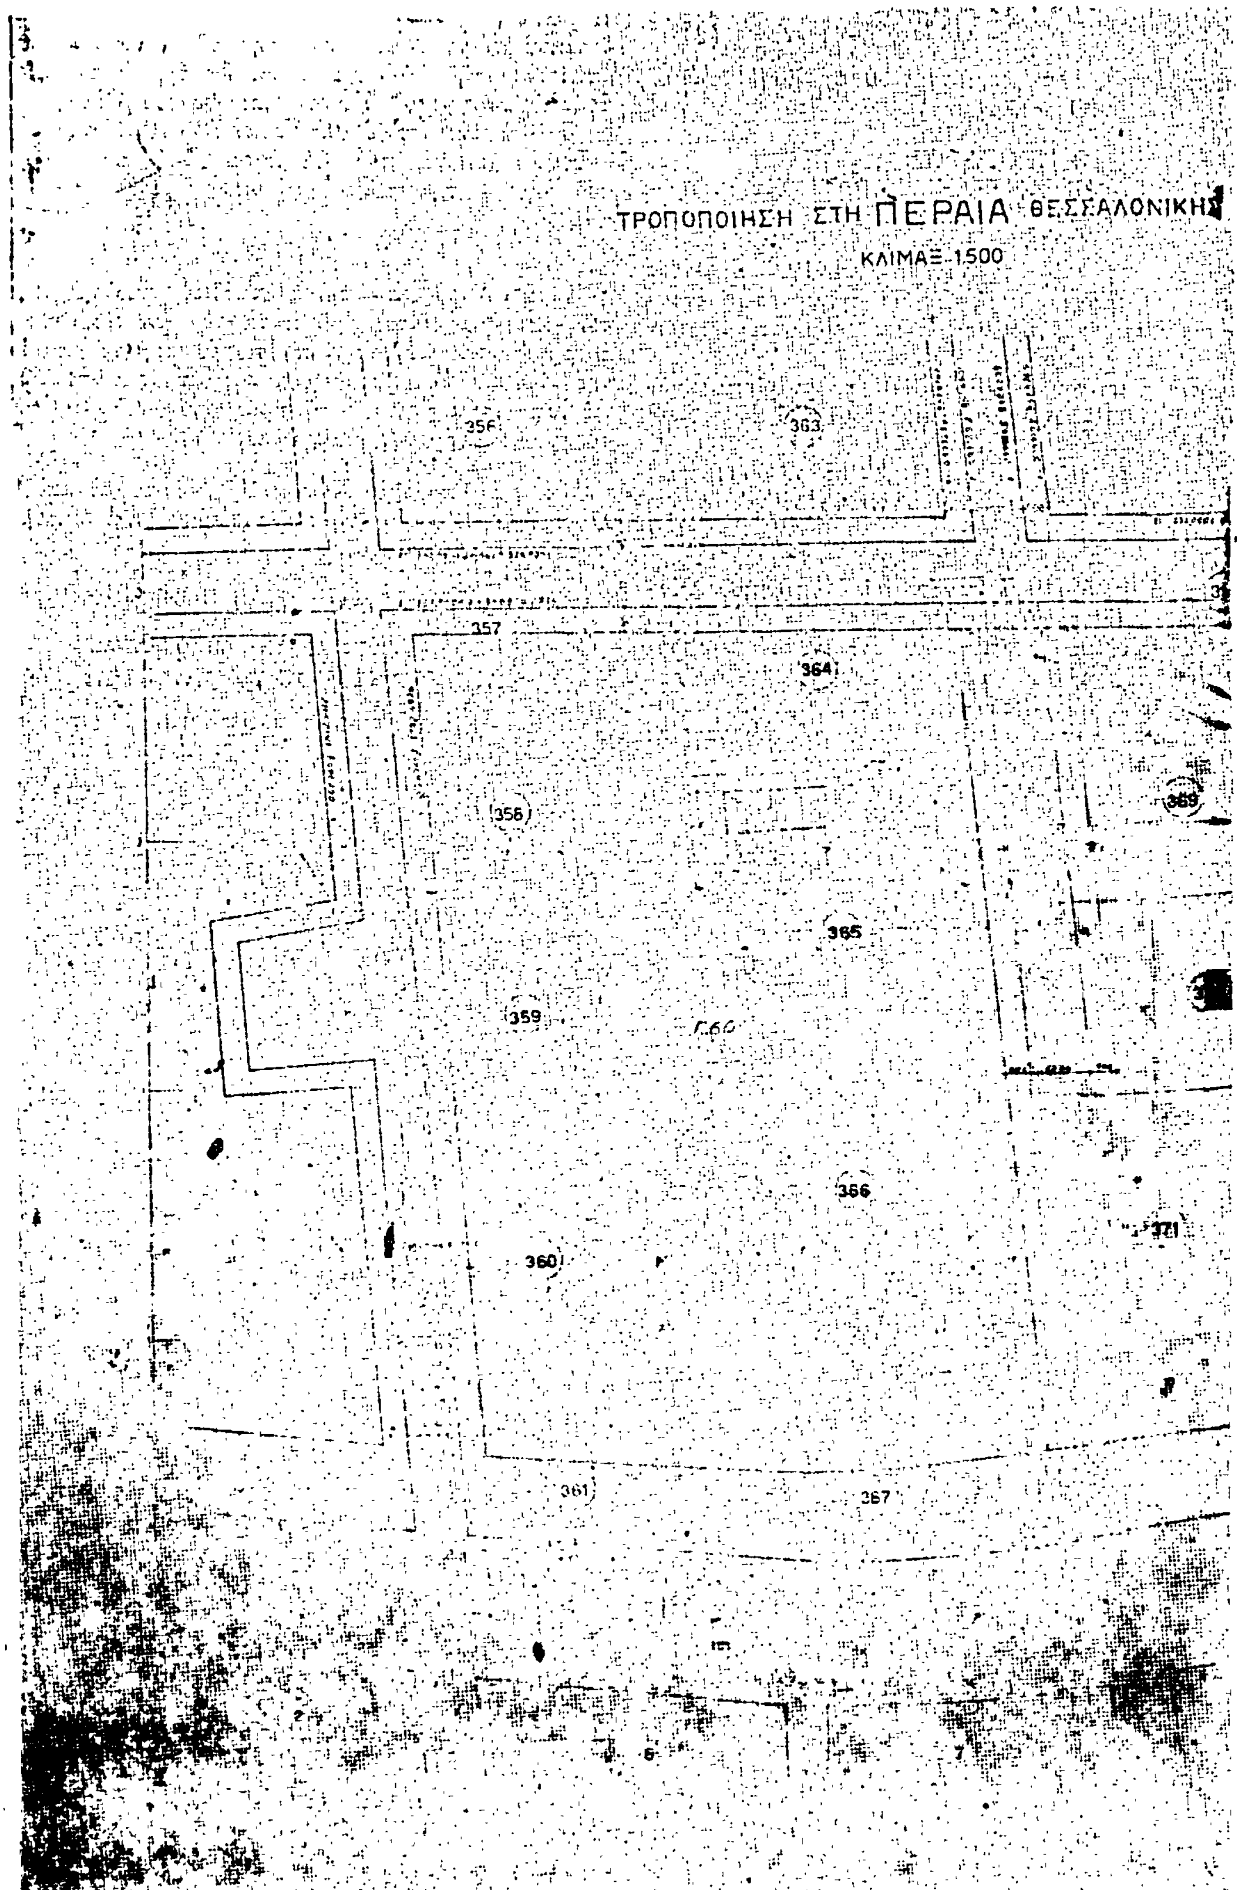

ΤΡΟΠΟΠΟΙΗΣΗ ΣΤΗ ΠΕΡΑΙΑ ΘΕΣΣΑΛΟΝΙΚΗΣ
ΚΛΙΜΑΞ 1:500
356
363
357
364
358
369
365
359
366
371
360
361
367

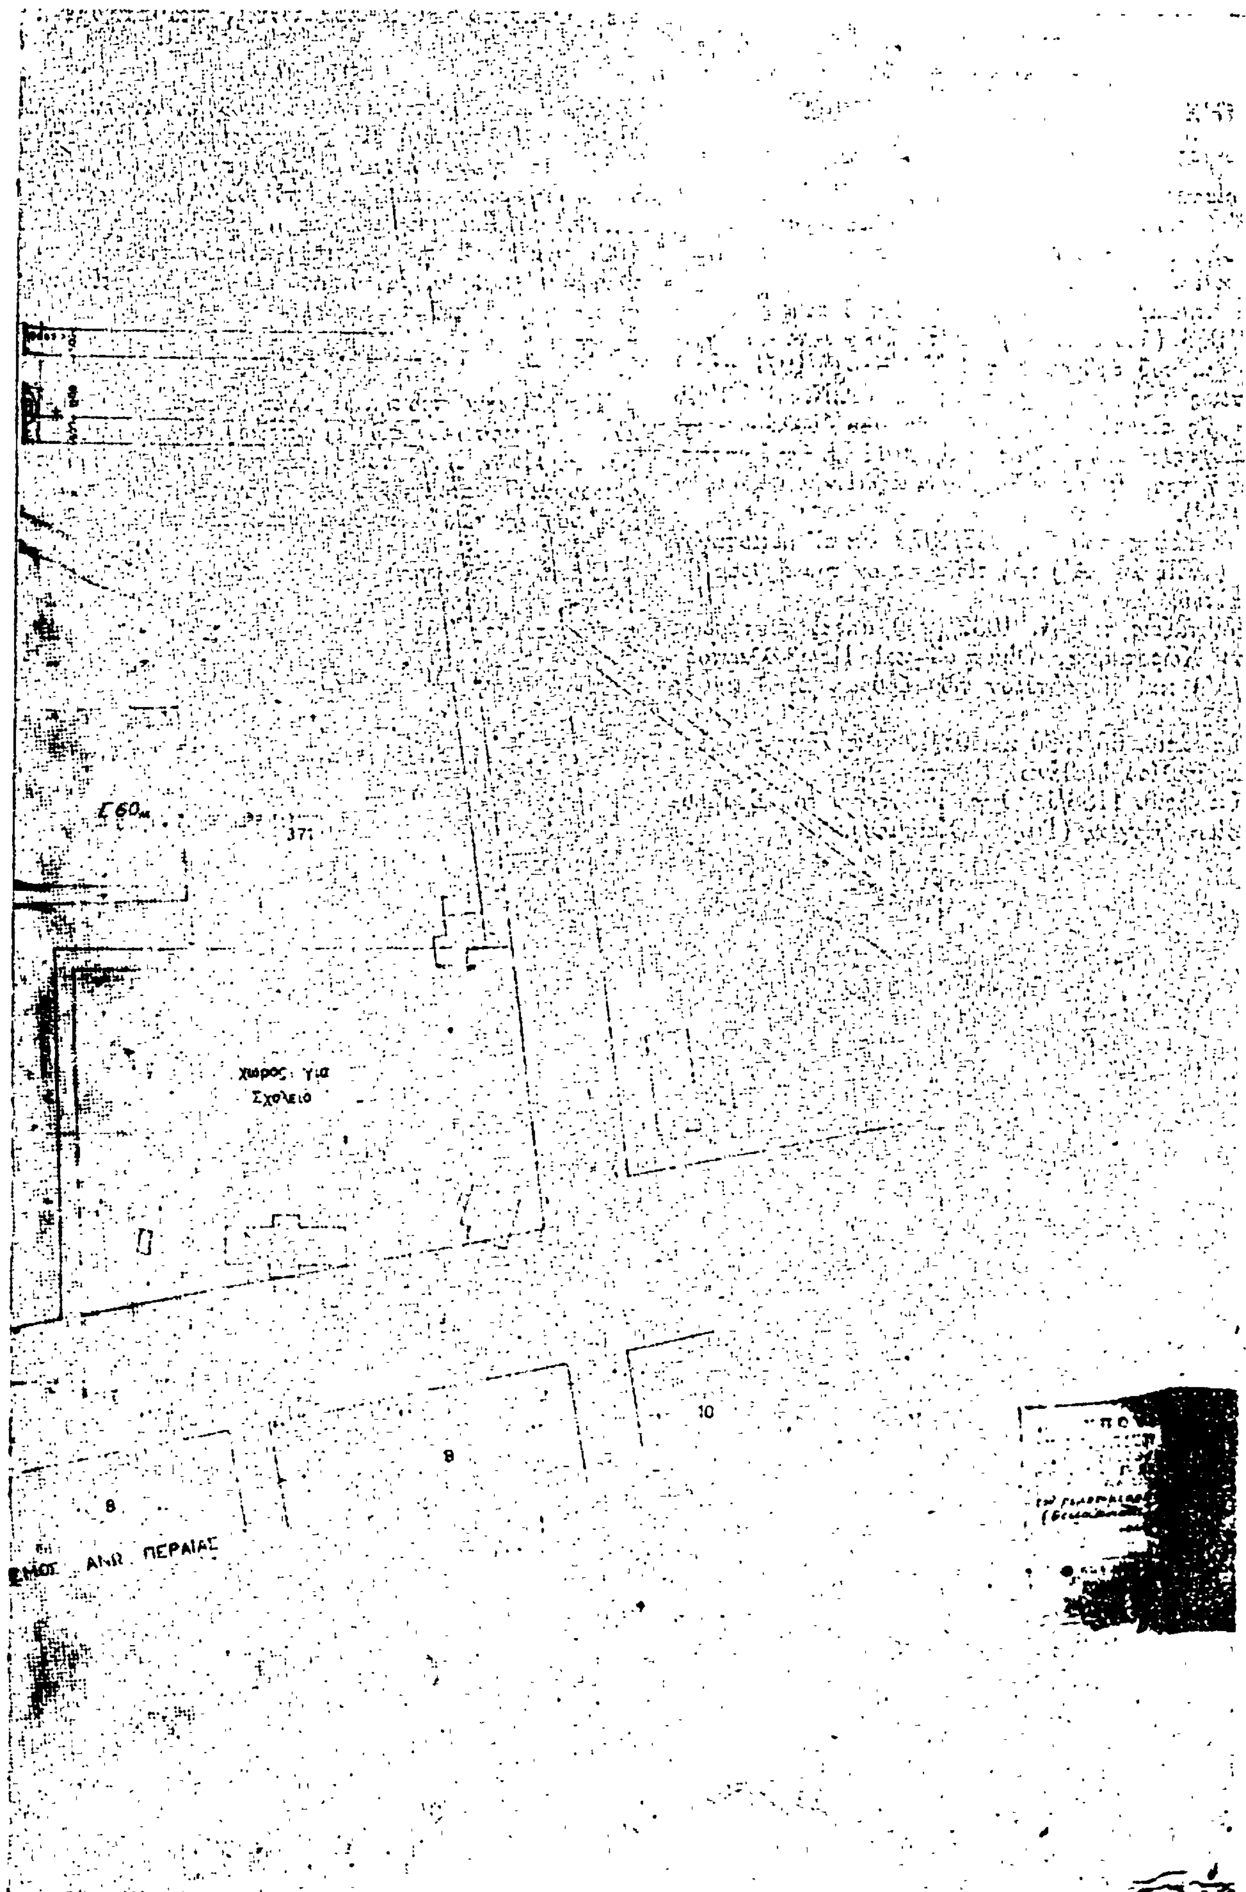
Ε 60μ
371
Χώρος για
Σχολείο
10
8
8
ΔΗΜΟΣ ΑΝΩ ΠΕΡΑΙΑΣ

(3)

Περὶ τροποποιήσεως τοῦ ρυμοτομικοῦ σχεδίου Μεθάνων ('Αττικῆς).

Ο ΠΡΟΕΔΡΟΣ ΤΗΣ ΕΛΛΗΝΙΚΗΣ ΔΗΜΟΚΡΑΤΙΑΣ

Ἔχοντες ὑπ' ὄψει :

1. Τὰς διατάξεις τοῦ ἀπὸ 17 'Ιουλίου 1923 Ν.Δ/τος «περὶ σχεδίων πόλεων κλπ.», ὡς μεταγενεστέρως ἐτροποποιήθησαν καὶ συνεπληρώθησαν καὶ εἰδικώτερον τῶν ἄρθρων 3, 9 καὶ 70 αὐτοῦ.

2. Τὰς διατάξεις τῆς παραγράφου 3δ τοῦ ἄρθρου 1 τοῦ Α.Ν. 314/1968 (ΦΕΚ 47/Α') ὡς τὸ ἄρθρον τοῦτο ἀντικατεστάθη διὰ τοῦ ἄρθρου 1 τοῦ Ν.Δ. 1018/1971 «περὶ τροποποιήσεως καὶ συμπληρώσεως τοῦ Α.Ν. 314/1968 «περὶ παροχῆς εἰς τὸν 'Υπουργὸν Βορείου 'Ελλάδος καὶ τοὺς Νομάρχας ἁρμοδιότητος ἐπὶ θεμάτων ἐγκρίσεως, ἐπεκτάσεως ἢ τροποποιήσεως σχεδίων πόλεων καὶ κωμῶν» (ΦΕΚ 220/Α').

3. Τὰς διατάξεις τοῦ Ν. 947/1979 «περὶ οἰκιστικῶν περιοχῶν» (ΦΕΚ 169/Α') καὶ εἰδικώτερον τοῦ ἄρθρου 62 (παρ. 1) αὐτοῦ.

4. Τὰς διατάξεις τοῦ Ν. 1032/1980 «περὶ συστάσεως 'Υπουργείου Χωροταξίας, Οἰκισμοῦ καὶ Περιβάλλοντος» (ΦΕΚ 57/Α') καὶ εἰδικώτερον τῶν ἄρθρων 2, 3 καὶ 7 αὐτοῦ.

5. Τὰς ὑπ' ἀριθ. 66/1980 καὶ 91/1980 πράξεις τοῦ Δημοτικοῦ Συμβουλίου Μεθάνων ('Αττικῆς).

6. Τὴν ὑπ' ἀριθ. 1188/1980 γνωμοδότησιν τοῦ Συμβουλίου Δημοσίων Ἔργων (Τμῆμα Οἰκισμοῦ).

7. Τὴν ὑπ' ἀριθ. 468/1981 γνωμοδότησιν τοῦ Συμβουλίου τῆς 'Επικρατείας, προτάσει τοῦ 'Υπουργοῦ Χωροταξίας, Οἰκισμοῦ καὶ Περιβάλλοντος, ἀποφασίζομεν :

Ἄρθρον 1.

'Εγκρίνεται ἡ τροποποίησις τοῦ ρυμοτομικοῦ σχεδίου Μεθάνων ('Αττικῆς) διὰ τῆς ἐγκρίσεως ὁδοῦ, εἰς οἰκοδομικὸν τετράγωνον κείμενον παρὰ τὴν ὁδὸν 'Ακτῆς Σαρωνικοῦ, ὡς ἐμφαίνεται εἰς τὸ ὑπὸ τοῦ 'Αναπληρωτοῦ Γενικοῦ Διευθυντοῦ Οἰκισμοῦ θεωρημένον διὰ τῆς ὑπ' ἀριθ. Γ. 26559/1981 πράξεως αὐτοῦ σχετικὸν πρωτότυπον διάγραμμα ὑπὸ κλίμακα 1 : 2000, τοῦ ὁποίου συνοπτικὸν ἀντίτυπον δημοσιεύεται μετὰ τοῦ παρόντος.

Ἄρθρον 2.


'Επιβάλλεται προκήπιον πλάτους τεσσάρων (4) μέτρων κατὰ τὸ πρόσωπον τῶν οἰκοπέδων, οἰκοδομημένων ἢ μή, τῶν κειμένων ἐντὸς τοῦ κατὰ τὸ ἄρθρον 1 τοῦ παρόντος οἰκοδομικοῦ τετραγώνου καὶ ἐχόντων πρόσωπον ἐπὶ τῆς ἐγκρινομένης ὁδοῦ, ὡς ἐμφαίνεται εἰς τὸ αὐτὸ διάγραμμα.

Εἰς τὸν 'Υπουργὸν Χωροταξίας, Οἰκισμοῦ καὶ Περιβάλλοντος, ἀναθέτομεν τὴν δημοσίευσιν καὶ ἐκτέλεσιν τοῦ παρόντος Διατάγματος.

'Εν 'Αθήναις τῇ 23 'Ιουνίου 1981

Ο ΠΡΟΕΔΡΟΣ ΤΗΣ ΔΗΜΟΚΡΑΤΙΑΣ
ΚΩΝΣΤΑΝΤΙΝΟΣ Γ. ΚΑΡΑΜΑΝΛΗΣ

Ο ΥΠΟΥΡΓΟΣ ΧΩΡΟΤΑΞΙΑΣ, ΟΙΚΙΣΜΟΥ ΚΑΙ ΠΕΡΙΒΑΛΛΟΝΤΟΣ
ΓΕΩΡΓΙΟΣ ΠΛΥΤΑΣ

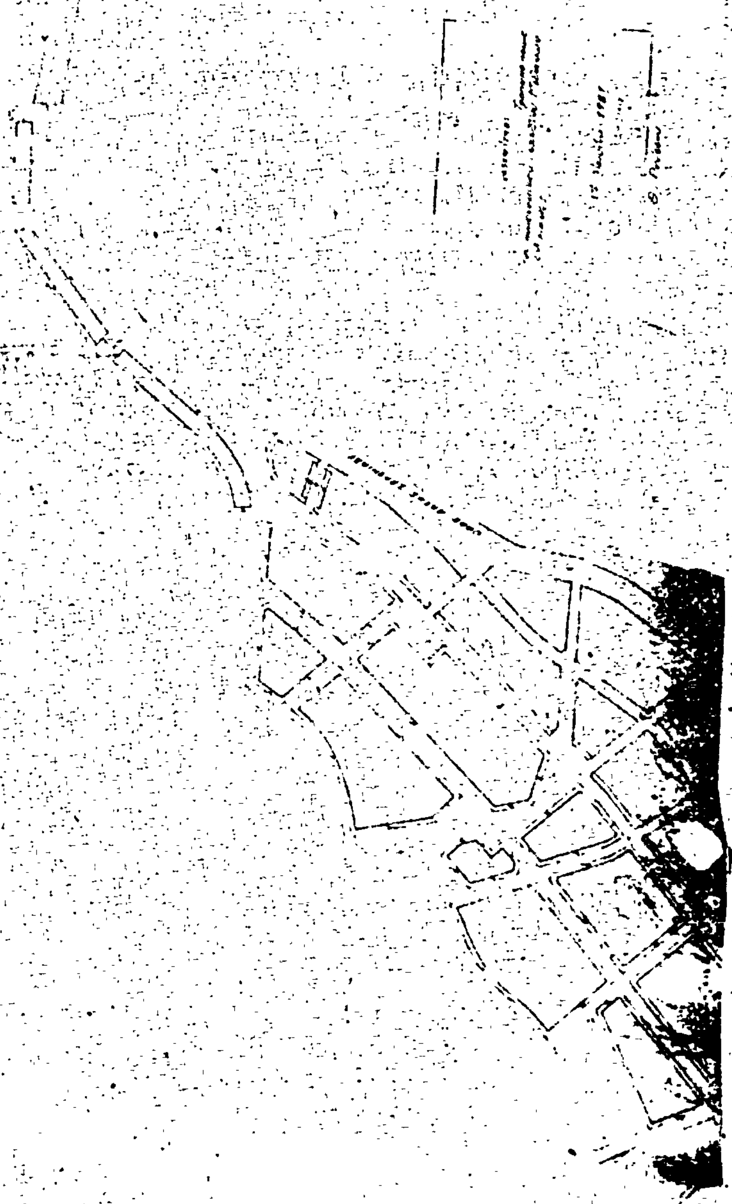

ΜΕΘΑΝΑ — ΚΛΙΜΑΞ 1:2000

ΑΝΑΚΟΙΝΩΣΕΙΣ

Ἀριθ. 34239/7999 (4)

Περὶ εἰδοποιήσεως τῆς παρακαταθέσεως ἀποζημιώσεως ἀκινήτων ρυμοτομουμένων κατὰ τὴν ἐφαρμογὴ τοῦ ρυμοτομικοῦ σχεδίου Ἄνω Λιοσίων Ἀττικῆς στὰ ΟΤ 72. 68.78. 81. 80.

Ο ΥΠΟΥΡΓΟΣ
ΧΩΡΟΤΑΞΙΑΣ, ΟΙΚΙΣΜΟΥ ΚΑΙ ΠΕΡΙΒΑΛΛΟΝΤΟΣ

Ἔχοντας ὑπόψη:

1. Τὶς διατάξεις τοῦ ἀπὸ 17.7.1923 Ν. Δ/τος «περὶ σχεδίων πόλεων. κωμῶν κ.λπ.».

2. Τὶς διατάξεις τοῦ Ν.Δ. 797/71 «περὶ ἀναγκαστικῶν ἀπαλλοτριώσεων».

3. Τὶς διατάξεις τοῦ Ν. 1032/80 «περὶ συστάσεως τοῦ Ὑπουργείου Χωροταξίας Οἰκισμοῦ καὶ Περιβάλλοντος».

4. Τὴν ὑπ' ἀριθ. Γ. 1266/91/21.3.1980 ἀπόφαση Ὑπ. Χ.Ο.Π. ΦΕΚ. 372/13/15.4.80 «περὶ μεταβιβάσεως ἐξουσίας τοῦ Ὑπ. Χ.Ο.Π. στοὺς προϊσταμένους τῆς Γενικῆς Δ/νσεως Οἰκισμοῦ.

5. Τὴν ὑπ' ἀριθ. 27216/6166/25.5.81 ἀπόφαση τοῦ Ὑπουργοῦ Χ.Ο.Π., γνωστοποιεῖ στοὺς ἰδιοκτῆτες ἀκινήτων τῶν ΟΤ. 72. 68, 78. 81 καὶ 80 ποὺ ρυμοτομοῦνται κατὰ τὴν ἐφαρμογὴ τοῦ ρυμοτομικοῦ σχεδίου Ἄνω Λιοσίων Ἀττικῆς καὶ σύμφωνα μὲ τὴν ὑπ' ἀριθ. 104/1974 πράξη ἀναλογισμοῦ Δ/νση Πολ. Δυτ. Ἀττικῆς καὶ καθὼς καὶ σὲ τυχὸν ἐνυποθήκους δανειστὲς ἐπὶ τῶν ἀκινήτων τούτων ὅτι ἡ ἀποζημίωση, ποὺ καθορίσθηκε σύμφωνα μὲ τὴν ὑπ' ἀριθ. 1701/1979 ἀπόφαση τοῦ Μονομελοῦς Πρωτοδικείου Ἀθηνῶν γιὰ τὴν ἀπαλλοτρίωση τῶν ἀκινήτων, ἔχει κατατεθεῖ στὸ Ταμεῖο Παρακαταθηκῶν καὶ Δανείων ὑπὲρ τῶν κάτωθι ἰδιοκτητῶν ἤτοι:

Ἰωάννης Καμπόλης
Χρῆστος Τζαβέλλας
Σταμάτης Καμπόλης κ.λπ. συν. ποσὸν 5.000.000.

Σχετικὰ μὲ τὴν κατάθεση αὐτὴ ἔχει ἐκδοθεῖ τὸ ὑπ' ἀριθ. 631758/ 24.6.81 ἰσόποσο γραμμάτιο τοῦ Ταμείου Παρακαταθηκῶν καὶ Δανείων.

Ἡ ἀνακοίνωση αὐτὴ νὰ δημοσιευθεῖ στὴν Ἐφημερίδα τῆς Κυβερνήσεως.

Ἀθῆναι, 13 Ἰουλίου 1981

Μὲ ἐντολὴ Ὑπουργοῦ

Ὁ Διευθυντὴς
Ν. ΚΟΚΚΟΤΑΚΗΣ

ΔΙΟΡΘΩΣΕΙΣ ΣΦΑΛΜΑΤΩΝ

(5)

Στὰ διαγράμματα ποὺ συνοδεύουν τὸ ἀπὸ 1.6.81 Π.Δ. ποὺ δημοσιεύθηκε στὸ ΦΕΚ 322/Δ/18.6.81 «περὶ ἀναθεωρήσεως τοῦ ρυμοτομικοῦ σχεδίου Βλυχοῦ Λευκάδος κλπ. ἀντὶ τοῦ ἐσφαλμένου «Γ.29892» τίθεται τὸ ὀρθὸ «Γ.25452» αὐτοῦ.

(Ἀπὸ τὸ Ὑπουργεῖο Χ., Ο. καὶ Π.)

ΑΠΟ ΤΟ ΕΘΝΙΚΟ ΤΥΠΟΓΡΑΦΕΙΟ